


PROJET DE CESSION

ECHELLE 1/250

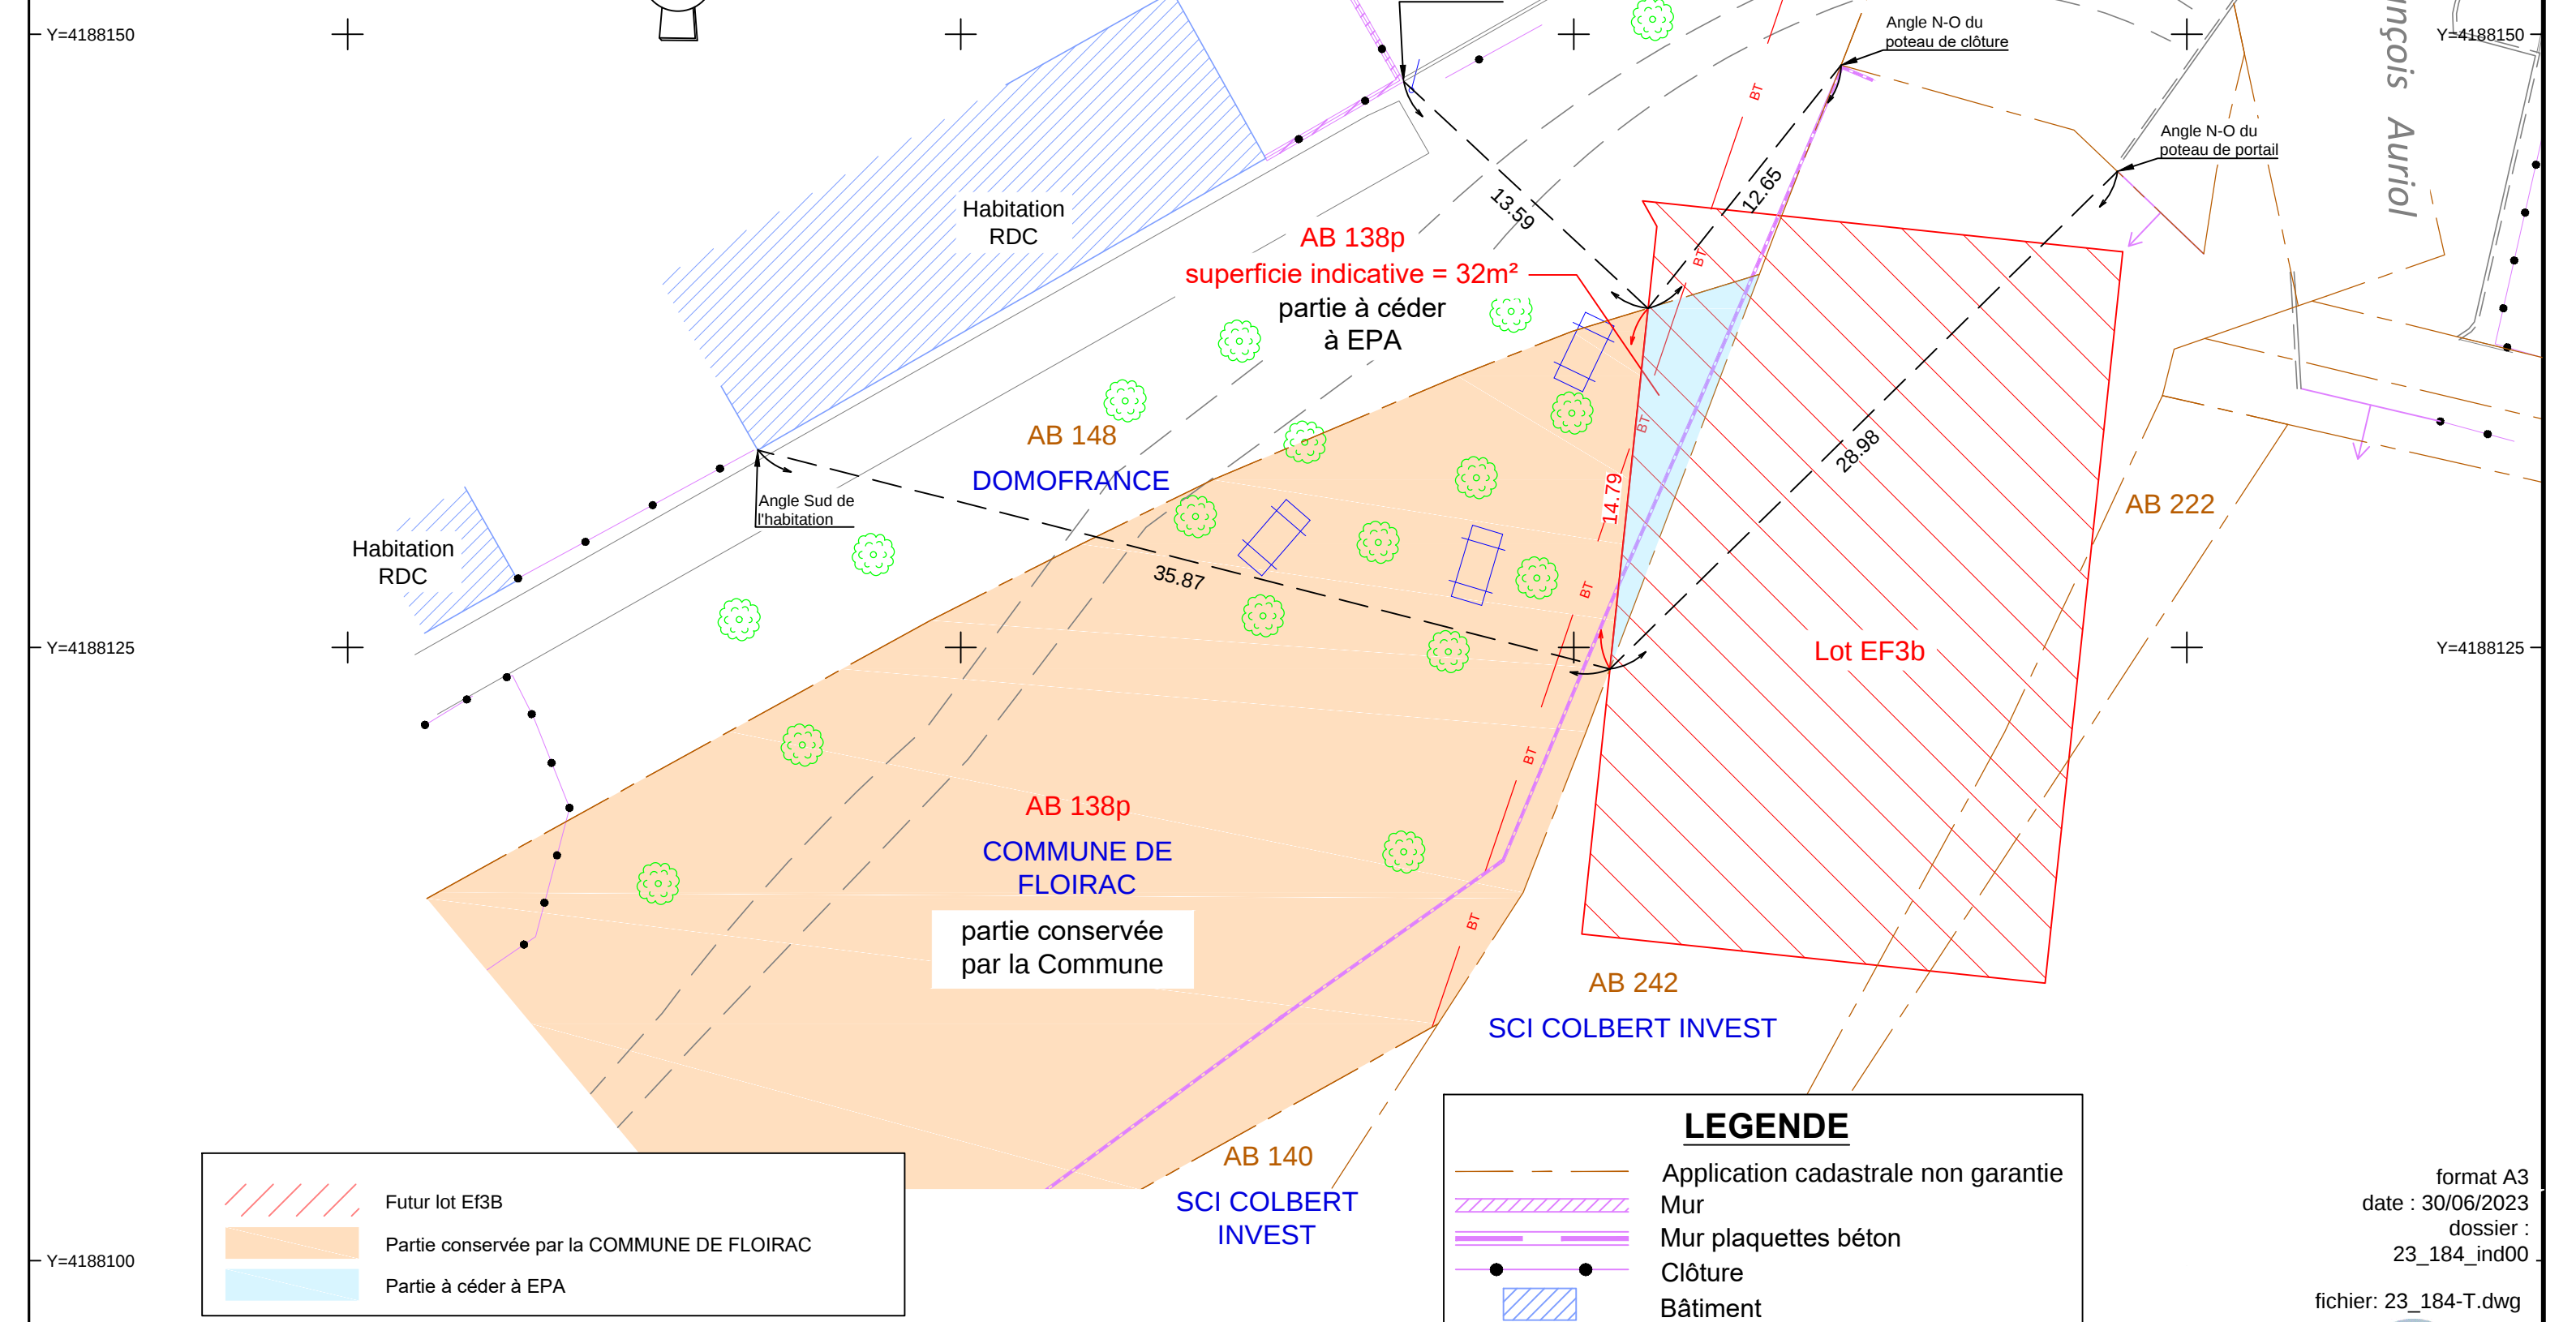

NOTA :

- Les limites, cotes et superficies des nouvelles unités foncières figurant sur ce plan ne pourront être garanties qu'après matérialisation sur place des sommets de limite.
- Ce plan n'a pas pour objet de relater les éventuelles servitudes pouvant grever ou bénéficier à la propriété d'origine.
- L'emprise du futur lot EF3B est issue du fichier "TVK GE_LOTS_TV_K_230407.dwg" fourni par EPA le

26/05/23.

format A3
date : 30/06/2023
dossier :
23_184_ind00

fichier: 23_184-T.dwg

